




[全体平面図]
(縮尺 1/100)

〒850-0036 長崎県長崎市五島町 8-7-3F

TEL&FAX 095-895-8147

E-mail arte@fs-company.com

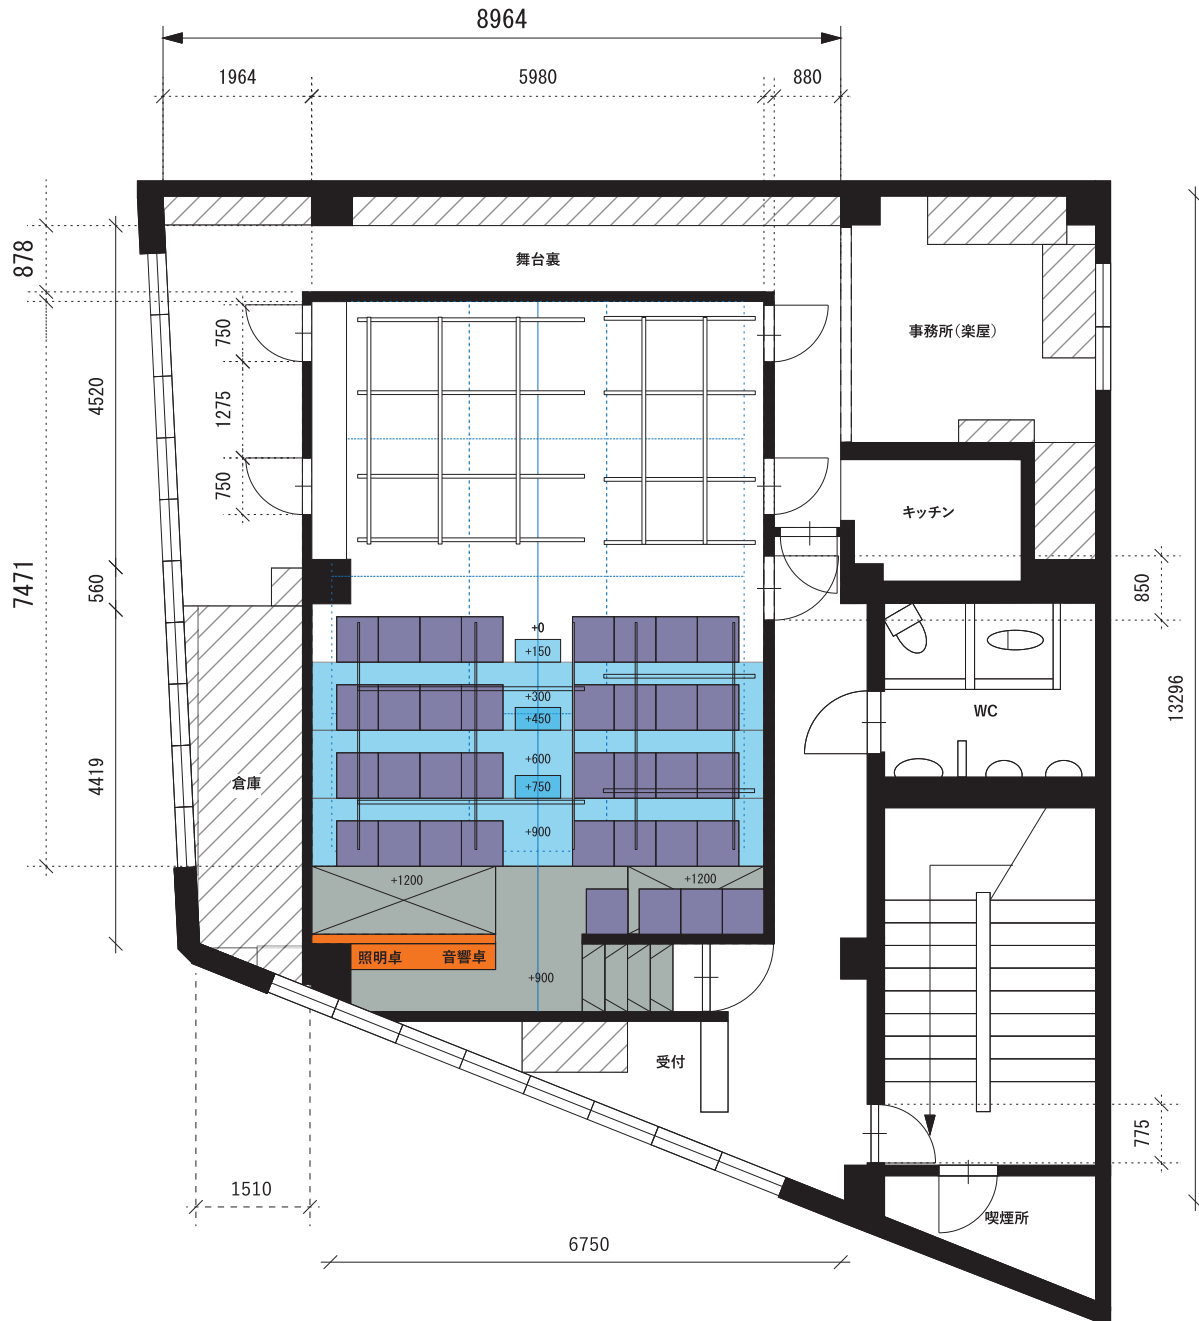

- 客席椅子 (移動式)
- 平台客席・階段
- 固定客席・階段

舞台床面 = リノリウム (つや消し黒)
舞台壁面 = 石膏ボード (表面はパンチカーペット)